



Lagoon  
LIVING

- PROPOSTA DISTRITO Z 16 -

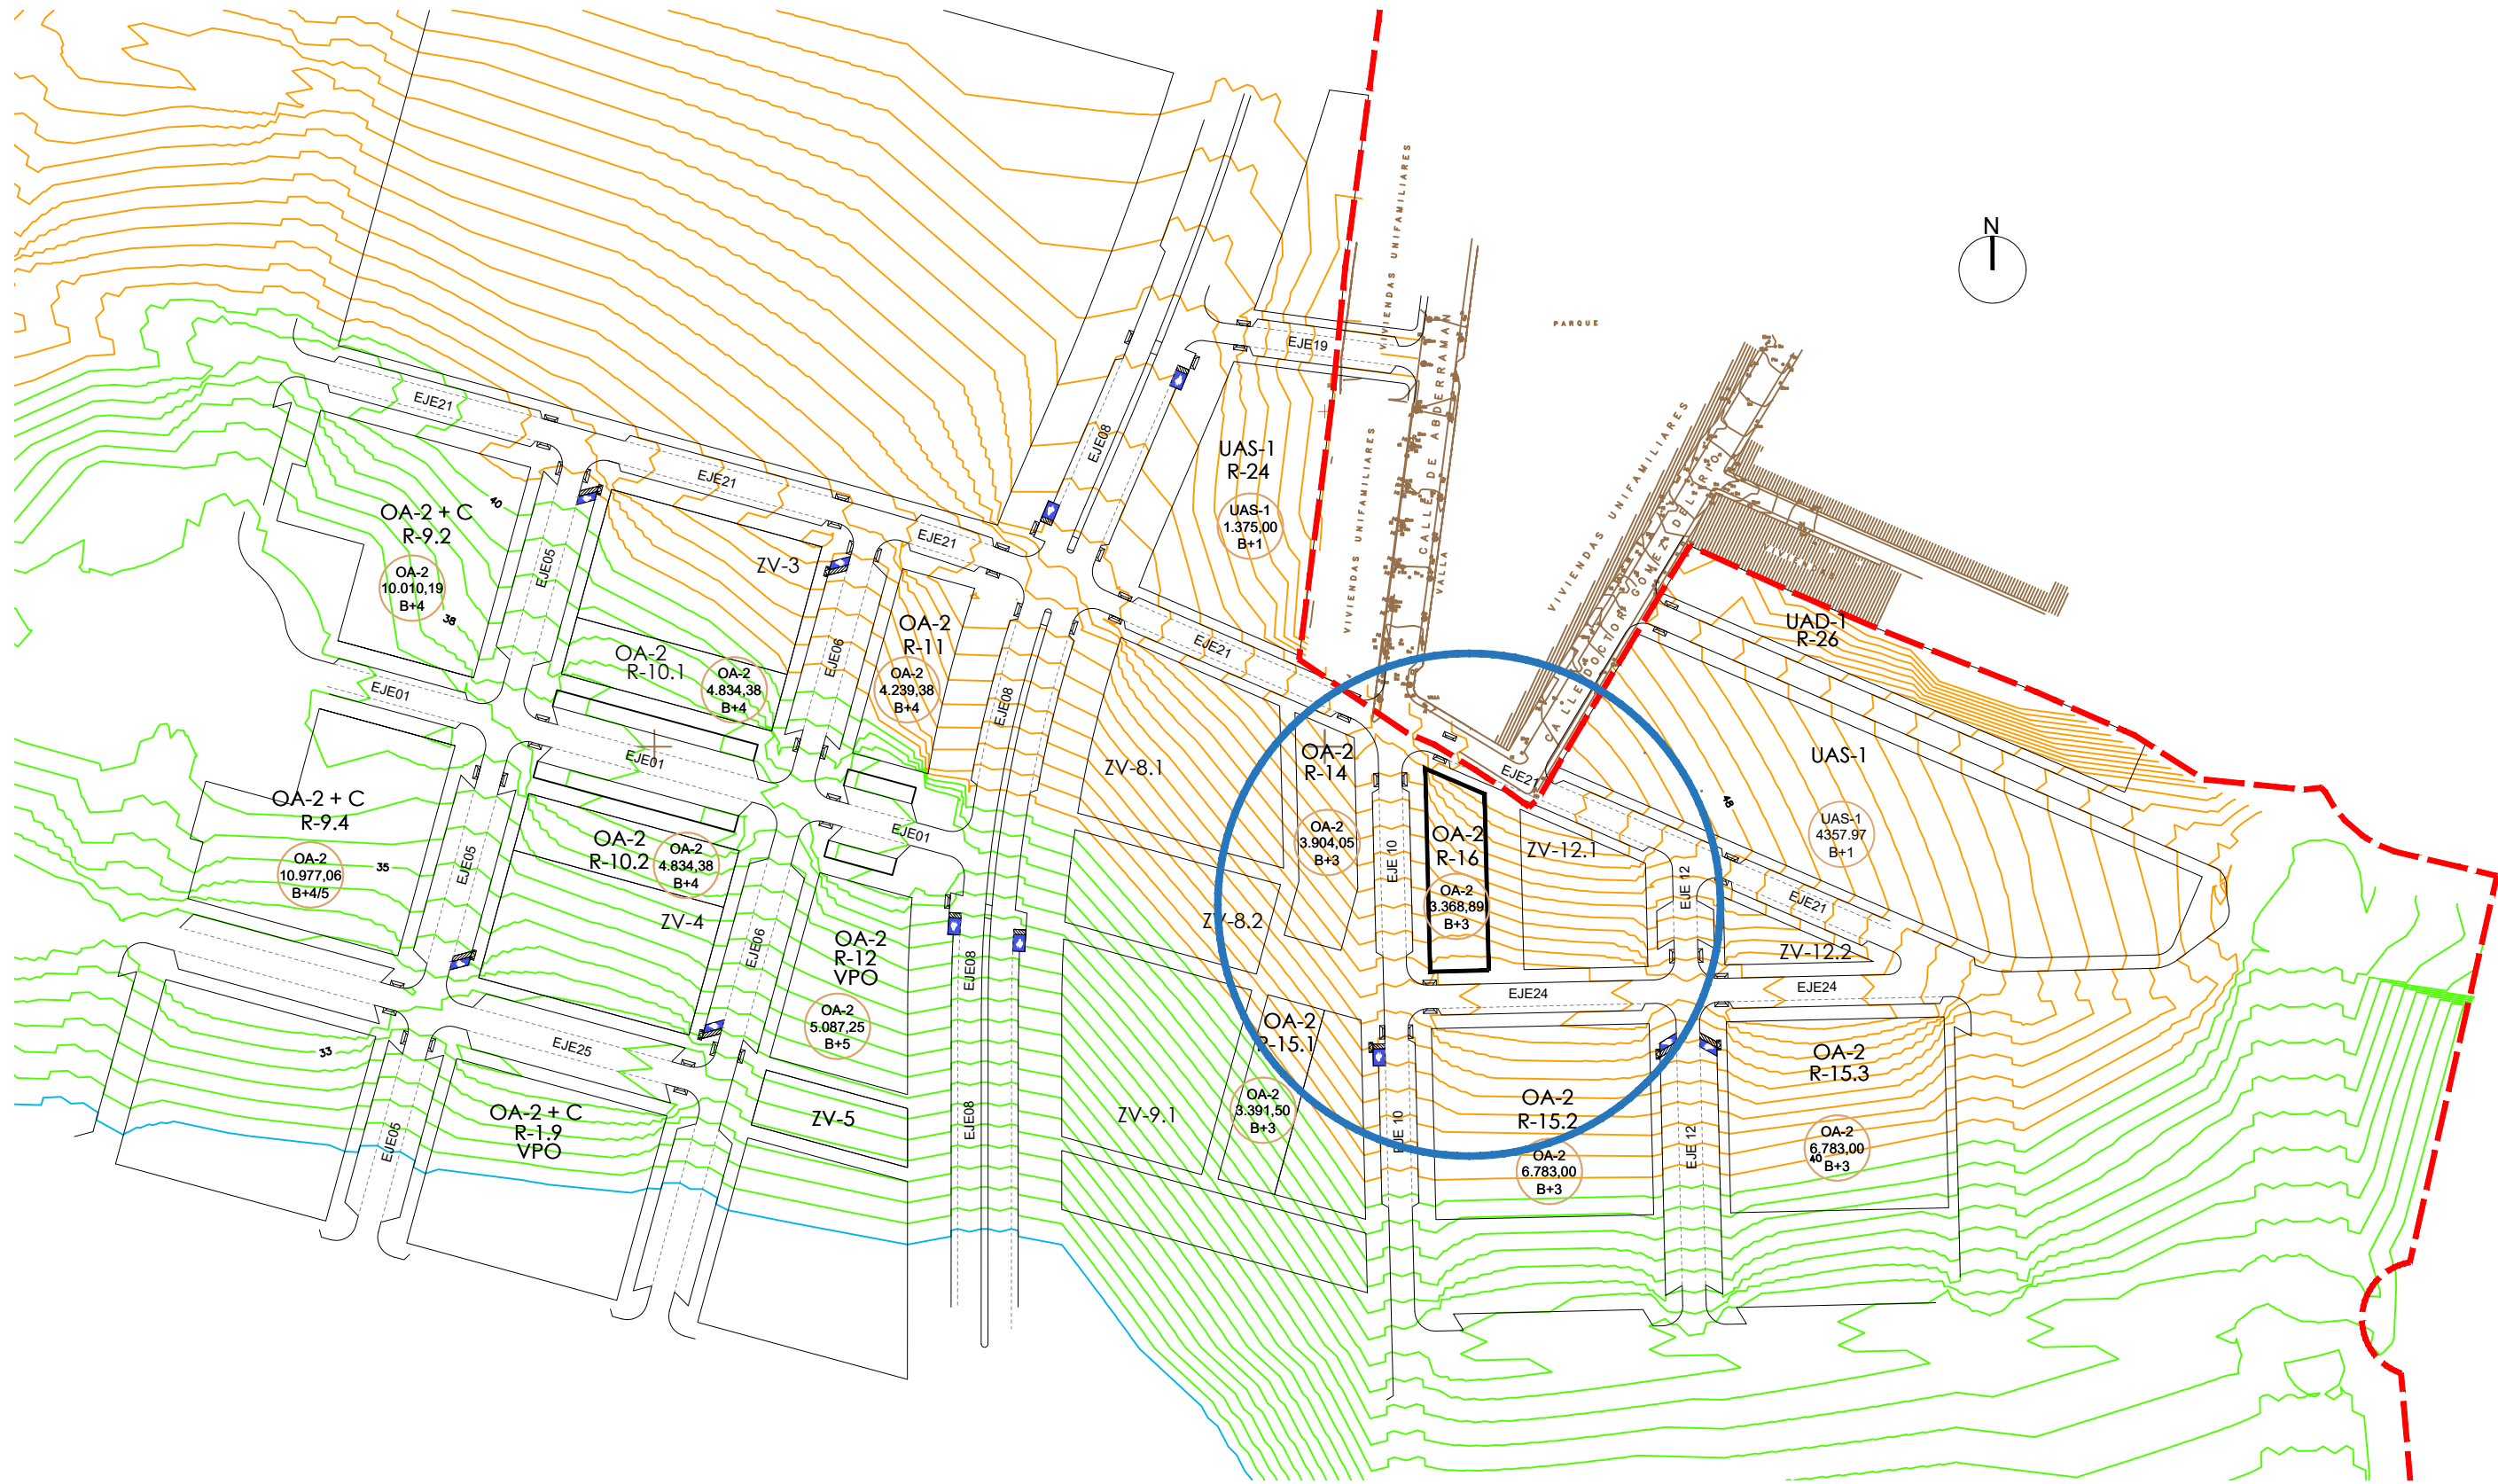

Nota:  
La implantación puede verse modificada por la topografía real del terreno.

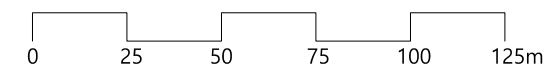

Promotor  
OTERO IBERIAN YIELD S.L.

Proyecto  
Distrito Z 16

Situación  
Málaga

Fecha  
Septiembre 2022

Plano  
EMPLAZAMIENTO

Escala  
1/2000 (A3) - 1/1000(A1)




PLANTA SÓTANO -1 (+44.15m)



PLANTA SÓTANO -2 (+40.95m)

Notas:  
Las superficies indicadas son orientativas.  
El tamaño de las ventanas y su ubicación puede verse afectado en función del diseño definitivo.  
Las dimensiones y situación de los pilares pueden verse modificados.  
El mobiliario no está incluido.

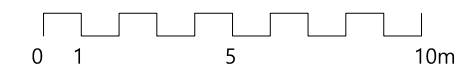


Promotor  
OTERO IBERIAN YIELD S.L.

Proyecto  
Distrito Z 16

Situación  
Málaga

Fecha  
Septiembre 2022

Plano  
PLANTAS SÓTANO -2 Y -1  
DISTRIBUCIÓN  
Escala  
1/200 (A3) - 1/100(A1)

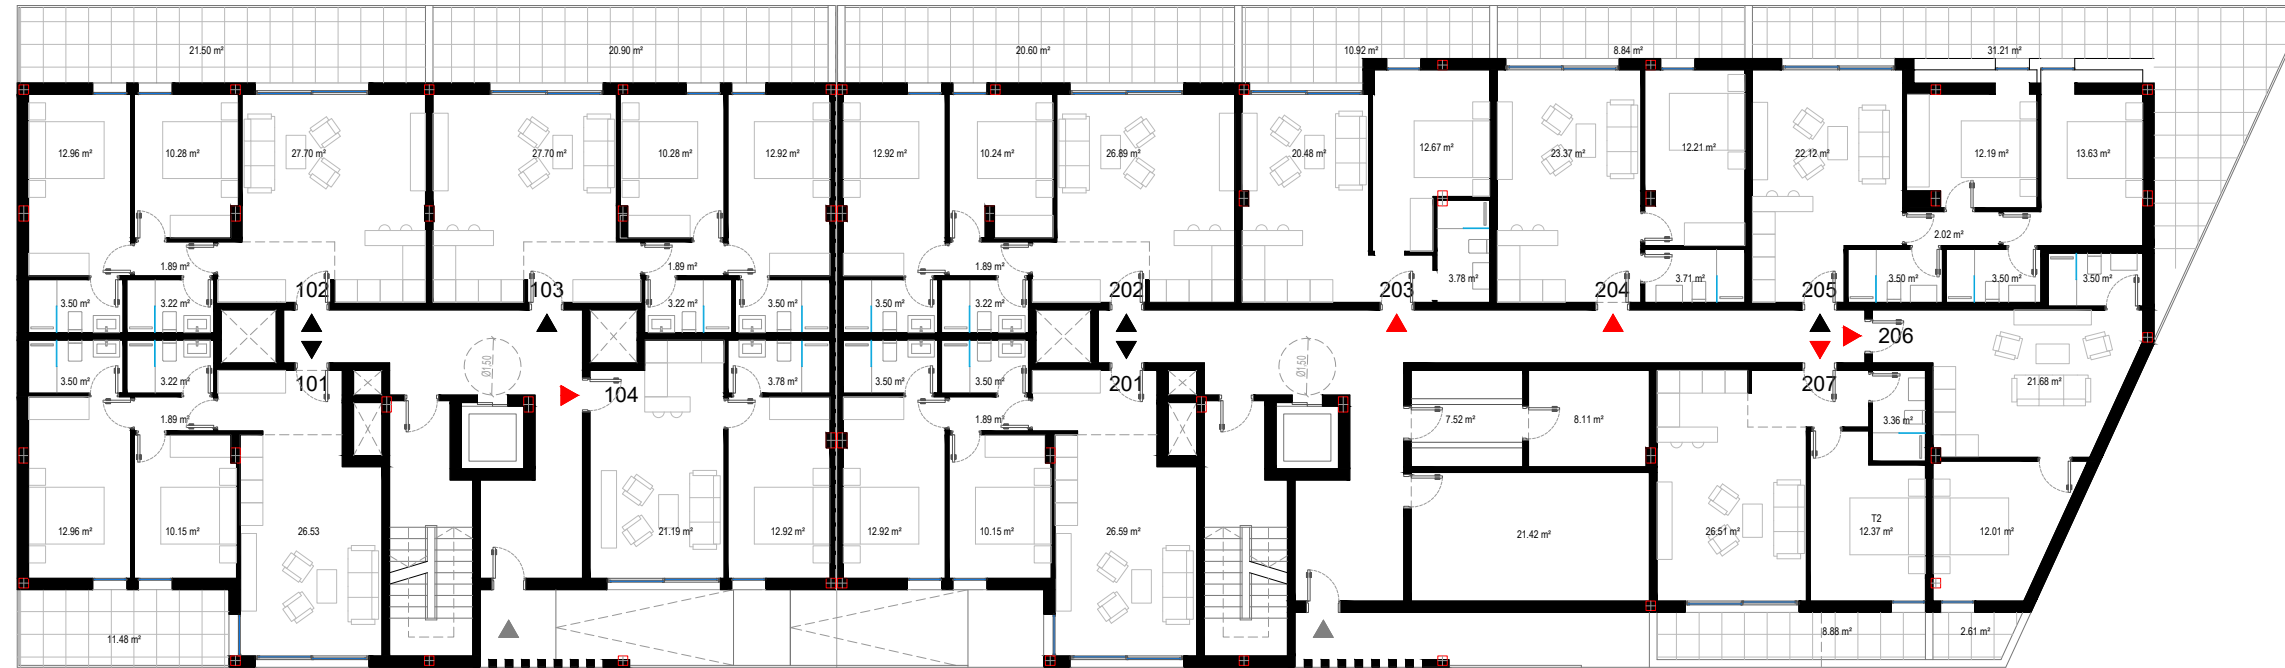


PLANTA +48.65m



PLANTA +51.85m

Notas:  
Las superficies indicadas son orientativas.  
El tamaño de las ventanas y su ubicación puede verse afectado en función del diseño definitivo.  
Las dimensiones y situación de los pilares pueden verse modificados.  
El mobiliario no está incluido.

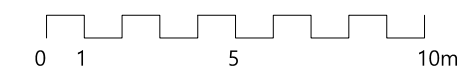

Promotor  
OTERO IBERIAN YIELD S.L.

Proyecto  
Distrito Z 16

Situación  
Málaga

Fecha  
Septiembre 2022

Plano  
PLANTAS +48.65m y +51.85m  
DISTRIBUCIÓN  
Escala  
1/200 (A3) - 1/100(A1)




PLANTA +55.05m



PLANTA +58.25m

Notas:  
Las superficies indicadas son orientativas.  
El tamaño de las ventanas y su ubicación puede verse afectado en función del diseño definitivo.  
Las dimensiones y situación de los pilares pueden verse modificados.  
El mobiliario no está incluido.

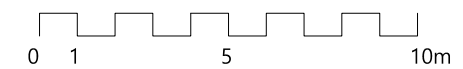


Promotor  
OTERO IBERIAN YIELD S.L.

Proyecto  
Distrito Z 16

Situación  
Málaga


Fecha  
Septiembre 2022

Plano  
PLANTAS +55.05m y +58.25m  
DISTRIBUCIÓN  
Escala  
1/200 (A3) - 1/100(A1)

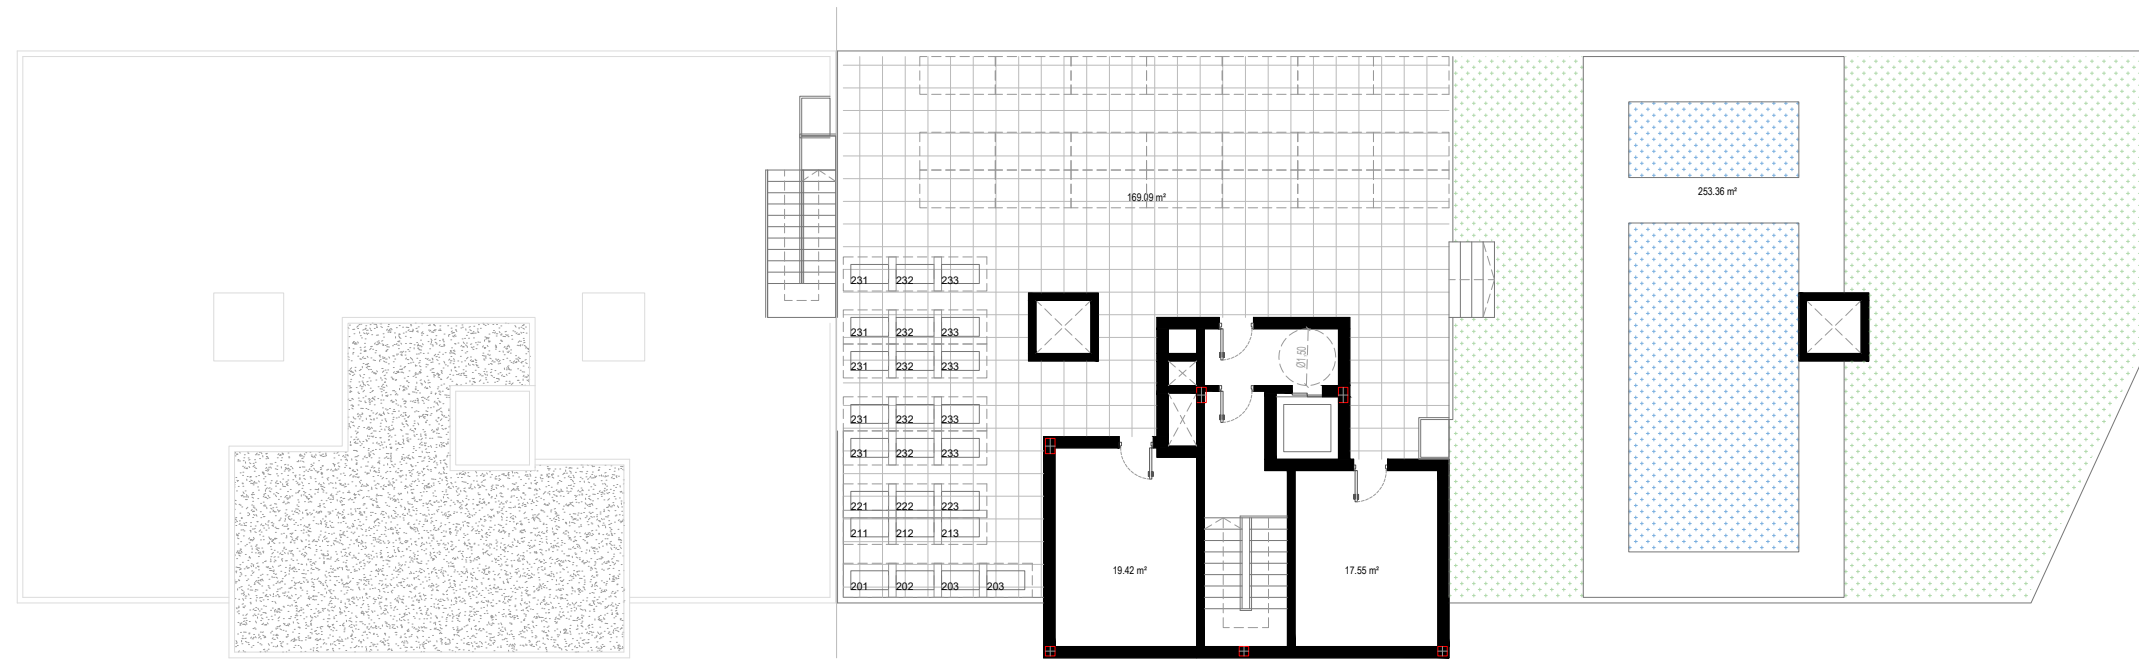

PLANTA +61.45m

Notas:  
 Las superficies indicadas son orientativas.  
 El tamaño de las ventanas y su ubicación puede verse afectado en función del diseño definitivo.  
 Las dimensiones y situación de los pilares pueden verse modificados.  
 El mobiliario no está incluido.

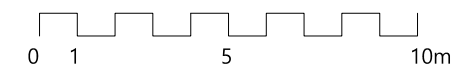


Promotor  
 OTERO IBERIAN YIELD S.L.

Proyecto  
 Distrito Z 16


Situación  
 Málaga

Fecha  
 Septiembre 2022

Plano  
 PLANTAS +61.45m  
 DISTRIBUCIÓN  
 Escala  
 1/200 (A3) - 1/100(A1)

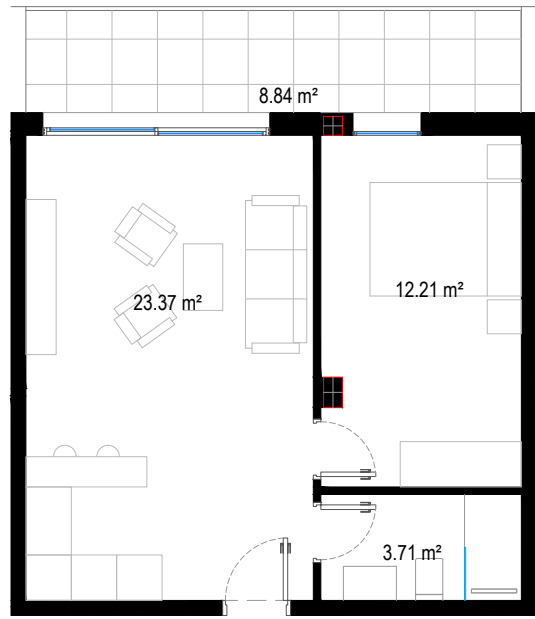

VIVIENDA DE 1 DORMITORIO - FACHADA OESTE

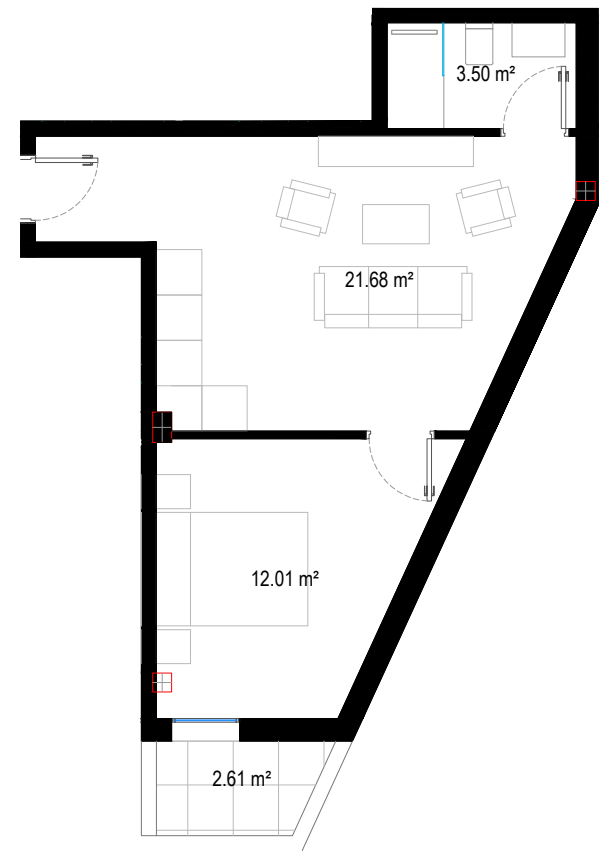


VIVIENDA DE 1 DORMITORIO - PLANTA BAJA



VIVIENDA DE 2 DORMITORIOS - FACHADA ESTE




VIVIENDA DE 2 DORMITORIOS - FACHADA OESTE

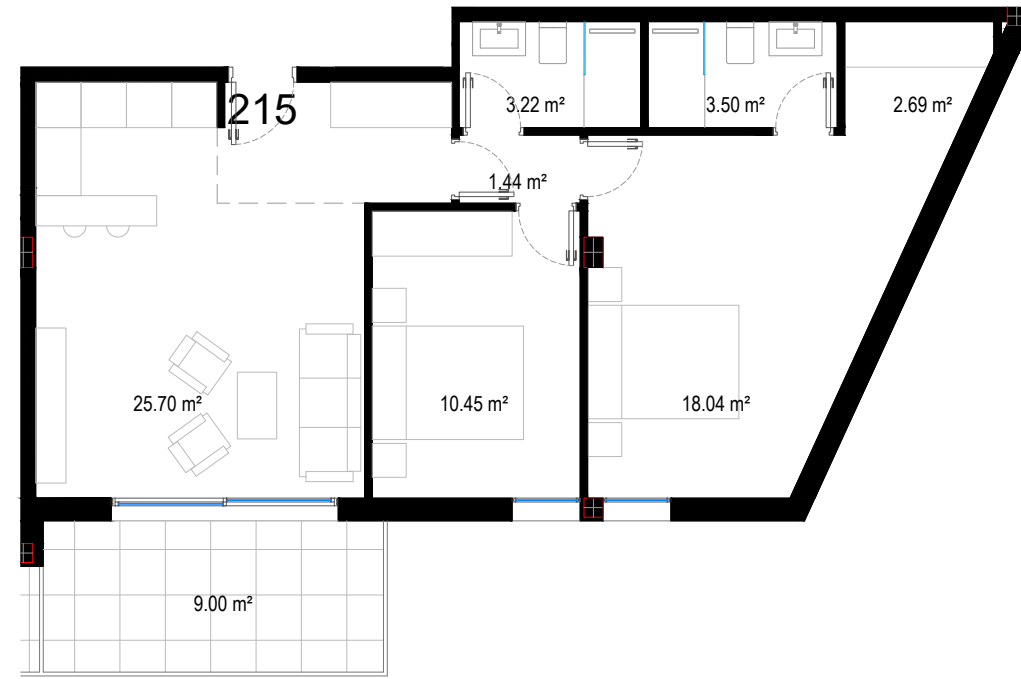

VIVIENDA DE 2 DORMITORIOS - EN ESQUINA

Notas:  
Las superficies indicadas son orientativas.  
El tamaño de las ventanas y su ubicación puede verse afectado en función del diseño definitivo.  
Las dimensiones y situación de los pilares pueden verse modificados.  
El mobiliario no está incluido.

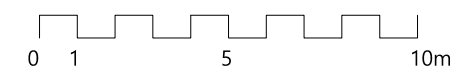

Promotor  
OTERO IBERIAN YIELD S.L.

Proyecto  
Distrito Z 16

Situación  
Málaga

Fecha  
Septiembre 2022

Plano  
TIPOLOGÍAS DE VIVIENDAS

Escala  
1/100 (A3) - 1/50 (A1)

Lagoon  
LIVING